

MODULARIO
F. rig. rend. 497




MINISTERO DELLE FINANZE
DIREZIONE GENERALE DEL CATASTO E DEI SS.TT.EE.
CATASTO EDILIZIO URBANO (RDL 13-4-1939, n. 652)

MOD. BN (CEU)

LIRE
250

Planimetria di u.i.u. in Comune di S. TERESA DI RIVA via R.E.G. MARGHERITA civ. 555

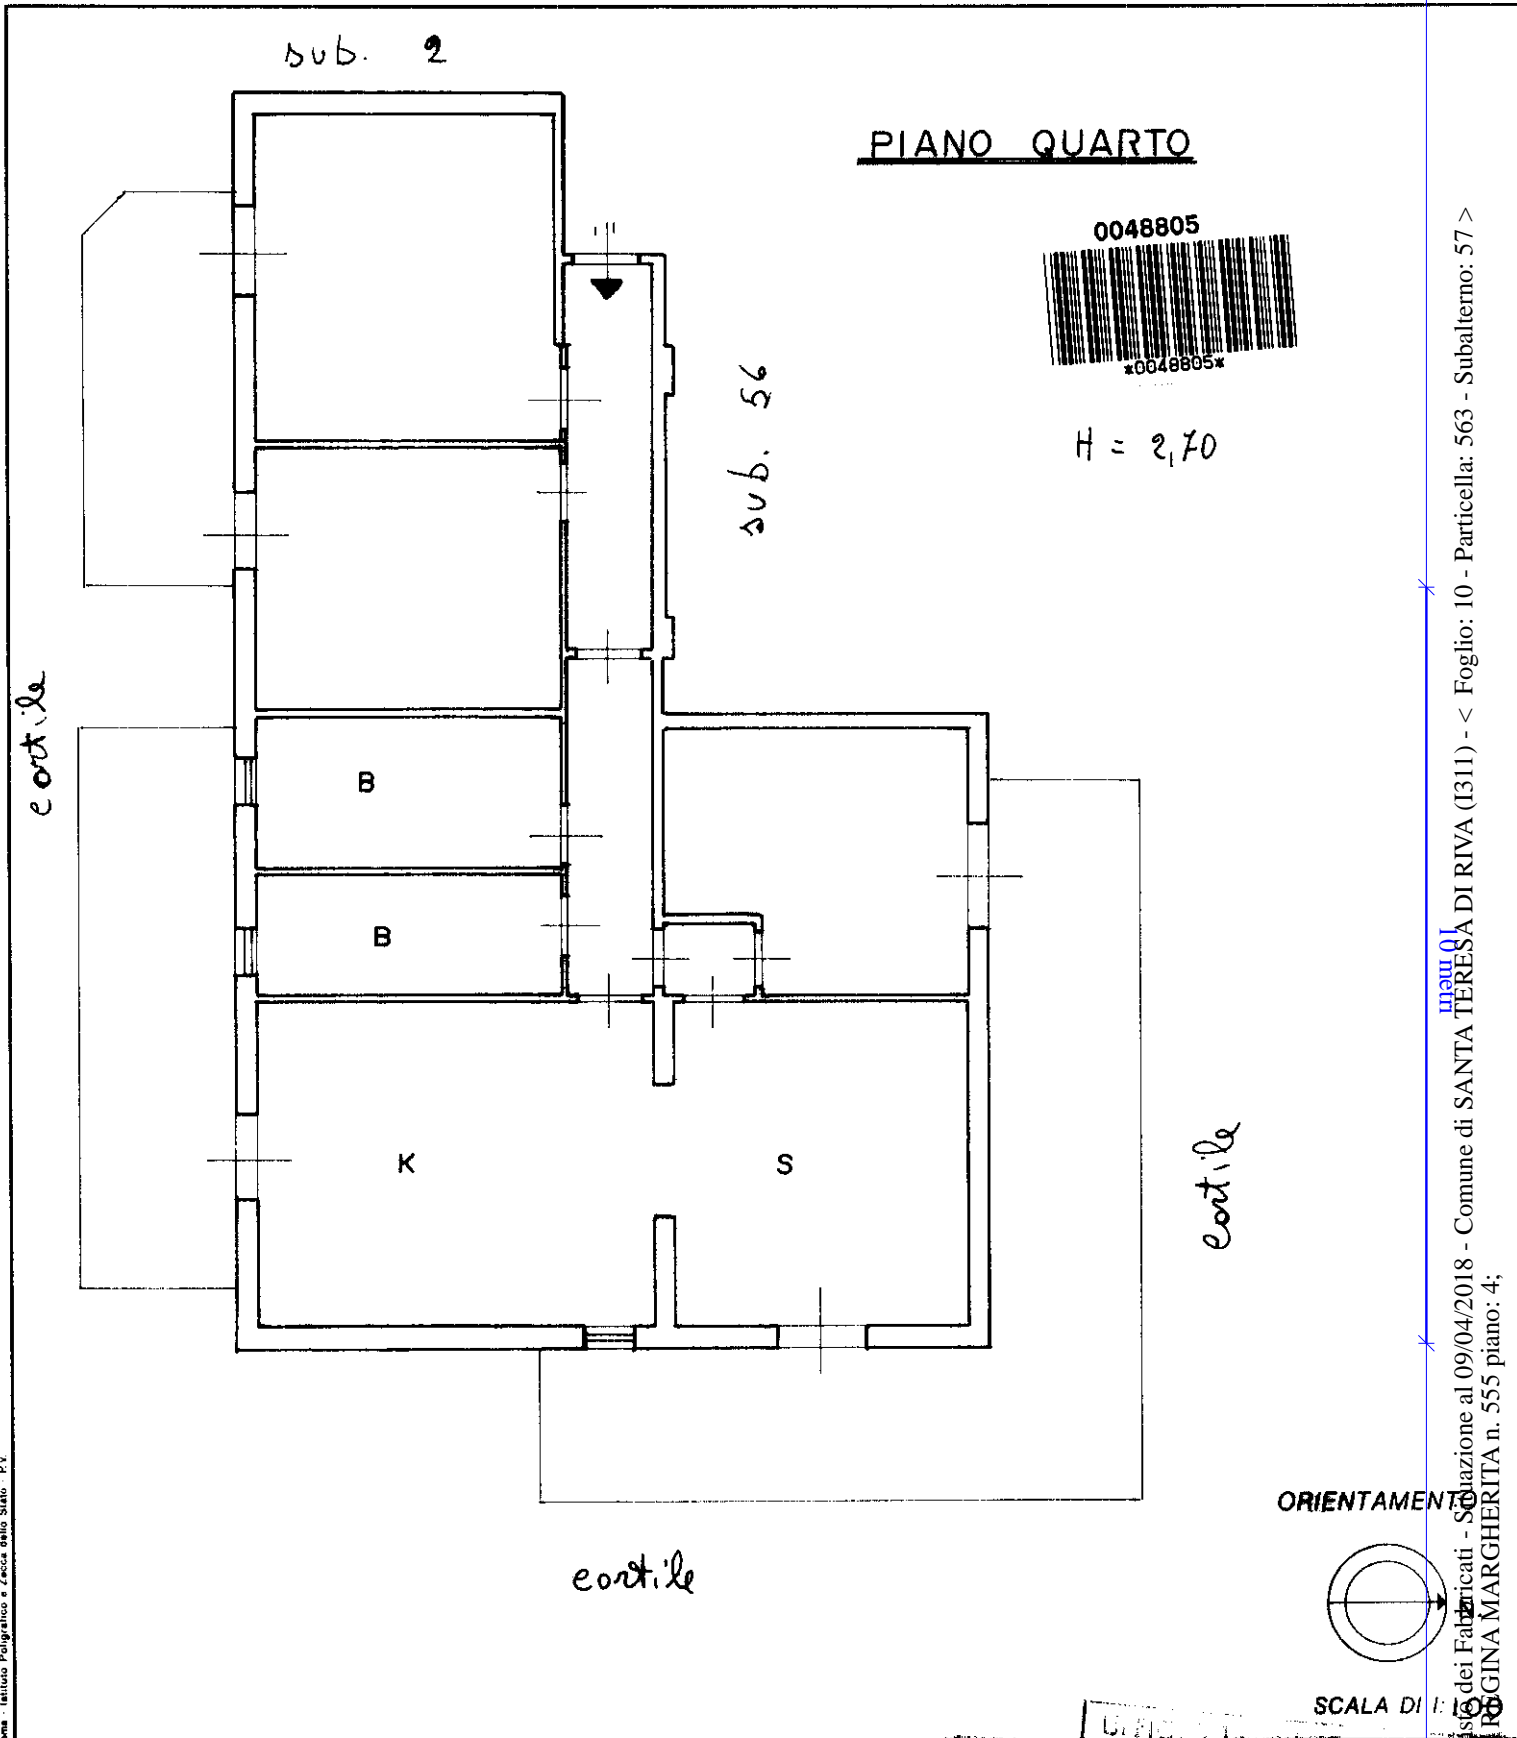

Roma - Istituto Poligrafico e Zecca dello Stato - P.v.

Catasto dei Fabbricati - Sezione di SANTA TERESA DI RIVA (I311) - < Foglio: 10 - Particella: 563 - Subalterno: 57 >
VIA REGINA MARGHERITA n. 555 piano: 4;

Ultima planimetria in data Dichiarazione di N.C.
Differenziale in data

Compilata dal Ing. Cacciola
(Titolo, cognome e nome)
Saverio
Iscritto all'albo dei ingegneri
della provincia di Merano n. 508 Mat. 08
data 10-7-1991 Firma Ing. S. Cacciola

RISERVATO ALL'UFFICIO

Data presentazione: 25/07/1991 - Data: 09/04/2018 - n. T107830 - Richiedente: CLMMGV64S68A390Z

Totale schede: 1 - Formato di acquisizione: A4(210x297) - Formato stampa richiesto: A4(210x297)

n. 563 sub. 57

